

**Agenzia delle Entrate**  
**CATASTO FABBRICATI**  
**Ufficio Provinciale di**  
**Livorno**

Dichiarazione protocollo n.

Comune di San Vincenzo

Via Dei Ginepri

civ. 2-4

Identificativi Catastali:

Sezione:

Foglio:

Particella:

Subalterno:

Compilata da:

Boccherini Alessandra

Iscritto all'albo:

Architetti

Prov. Firenze


N. 4805

Planimetria

Scheda n. 1

Scala 1:200

**PIANO PRIMO**

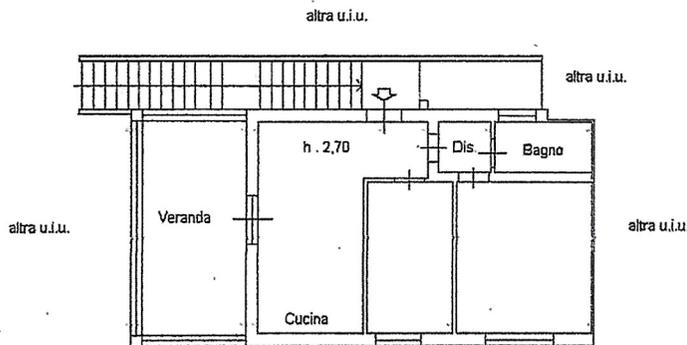

Via Dei Ginepri

ORIENTAMENTO



SCALA 1 : 200

Comune di SAN VINCENZO(390) - 4

Catasto dei Fabbricati - Situazione a

Ultima planimetria in atti